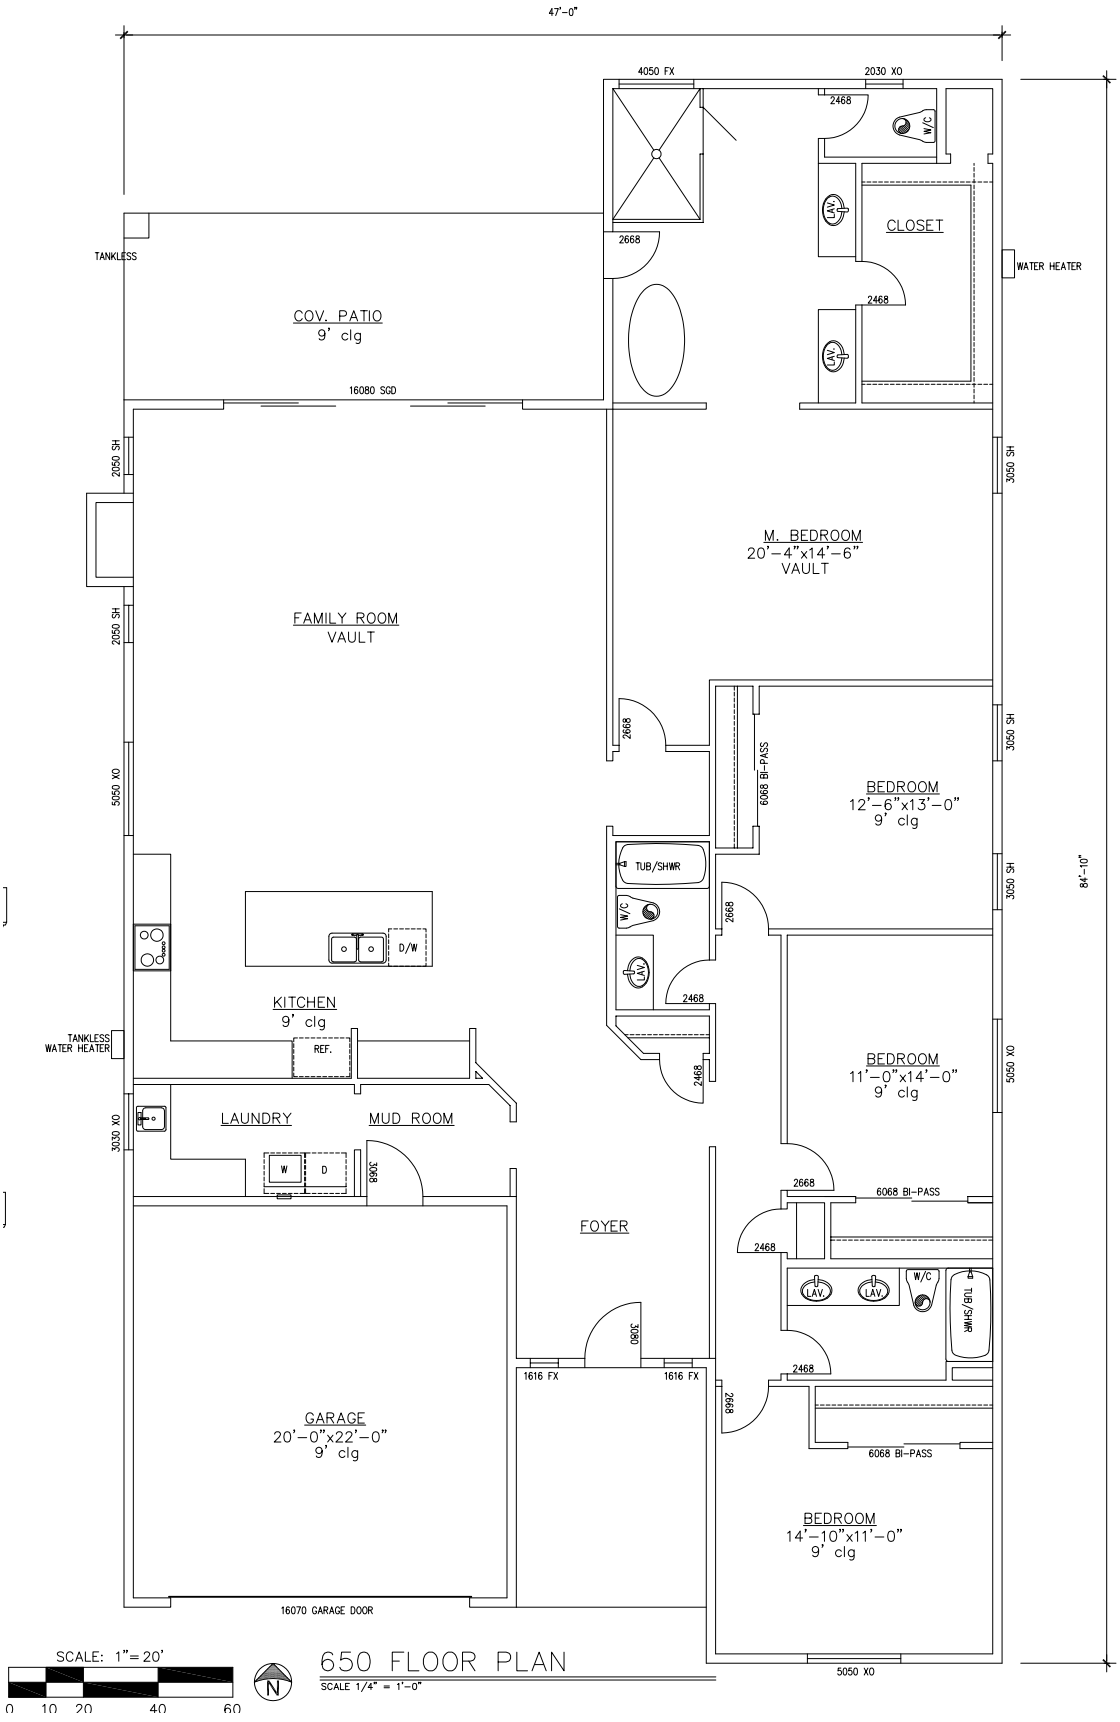

SCALE: 1"=20'

0 10 20 40 60

N

650 FLOOR PLAN

SCALE 1/4" = 1'-0"